




**PASSARDI**  
CONSTRUCCIONES

EDIFICIO  
**GUIA 31**

ITALIA 264  
PISO 14

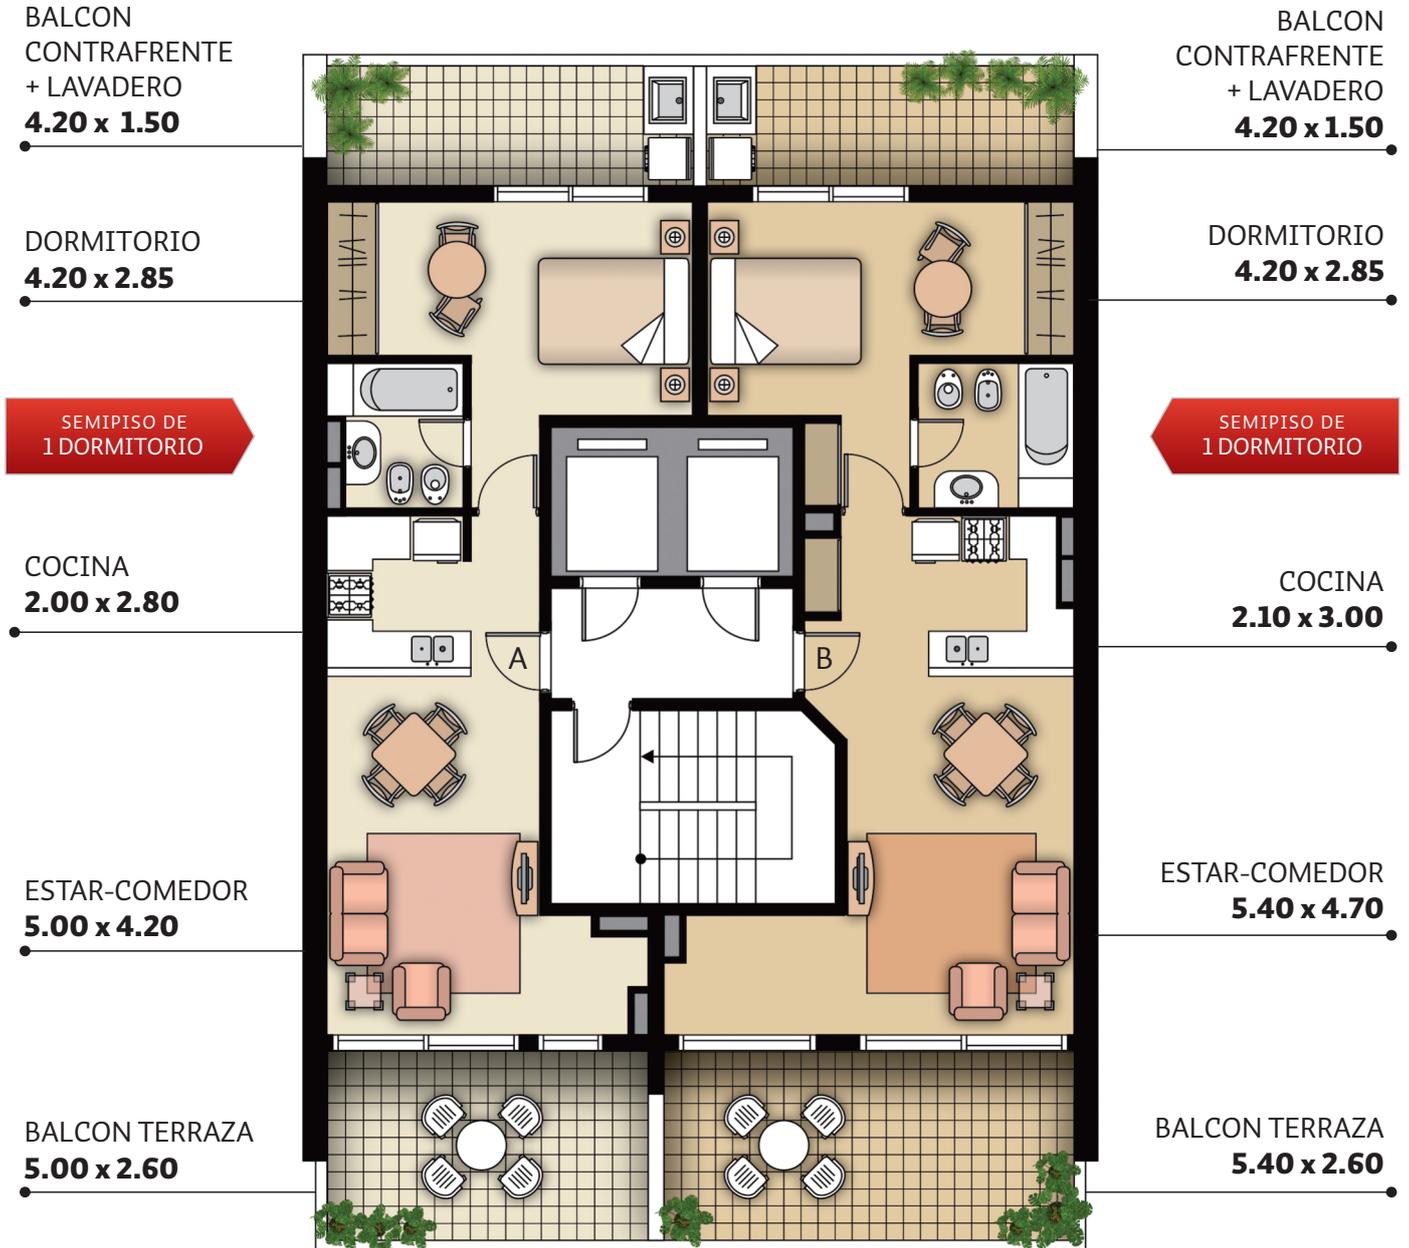

Las imágenes publicadas son de carácter ilustrativo y sólo con fines publicitarios.

La empresa se reserva el derecho de modificar las especificaciones y/o el nivel de equipamiento sin previo aviso y sin incurrir en falta o incumplimiento.

Informes: **Jorge L. Passardi S.R.L. Empresa Constructora**  
Corrientes 1078 Rosario Tel: 447 1149 - 424 6534  
passardiconstrucciones@gmail.com  
www.passardiconstrucciones.com